
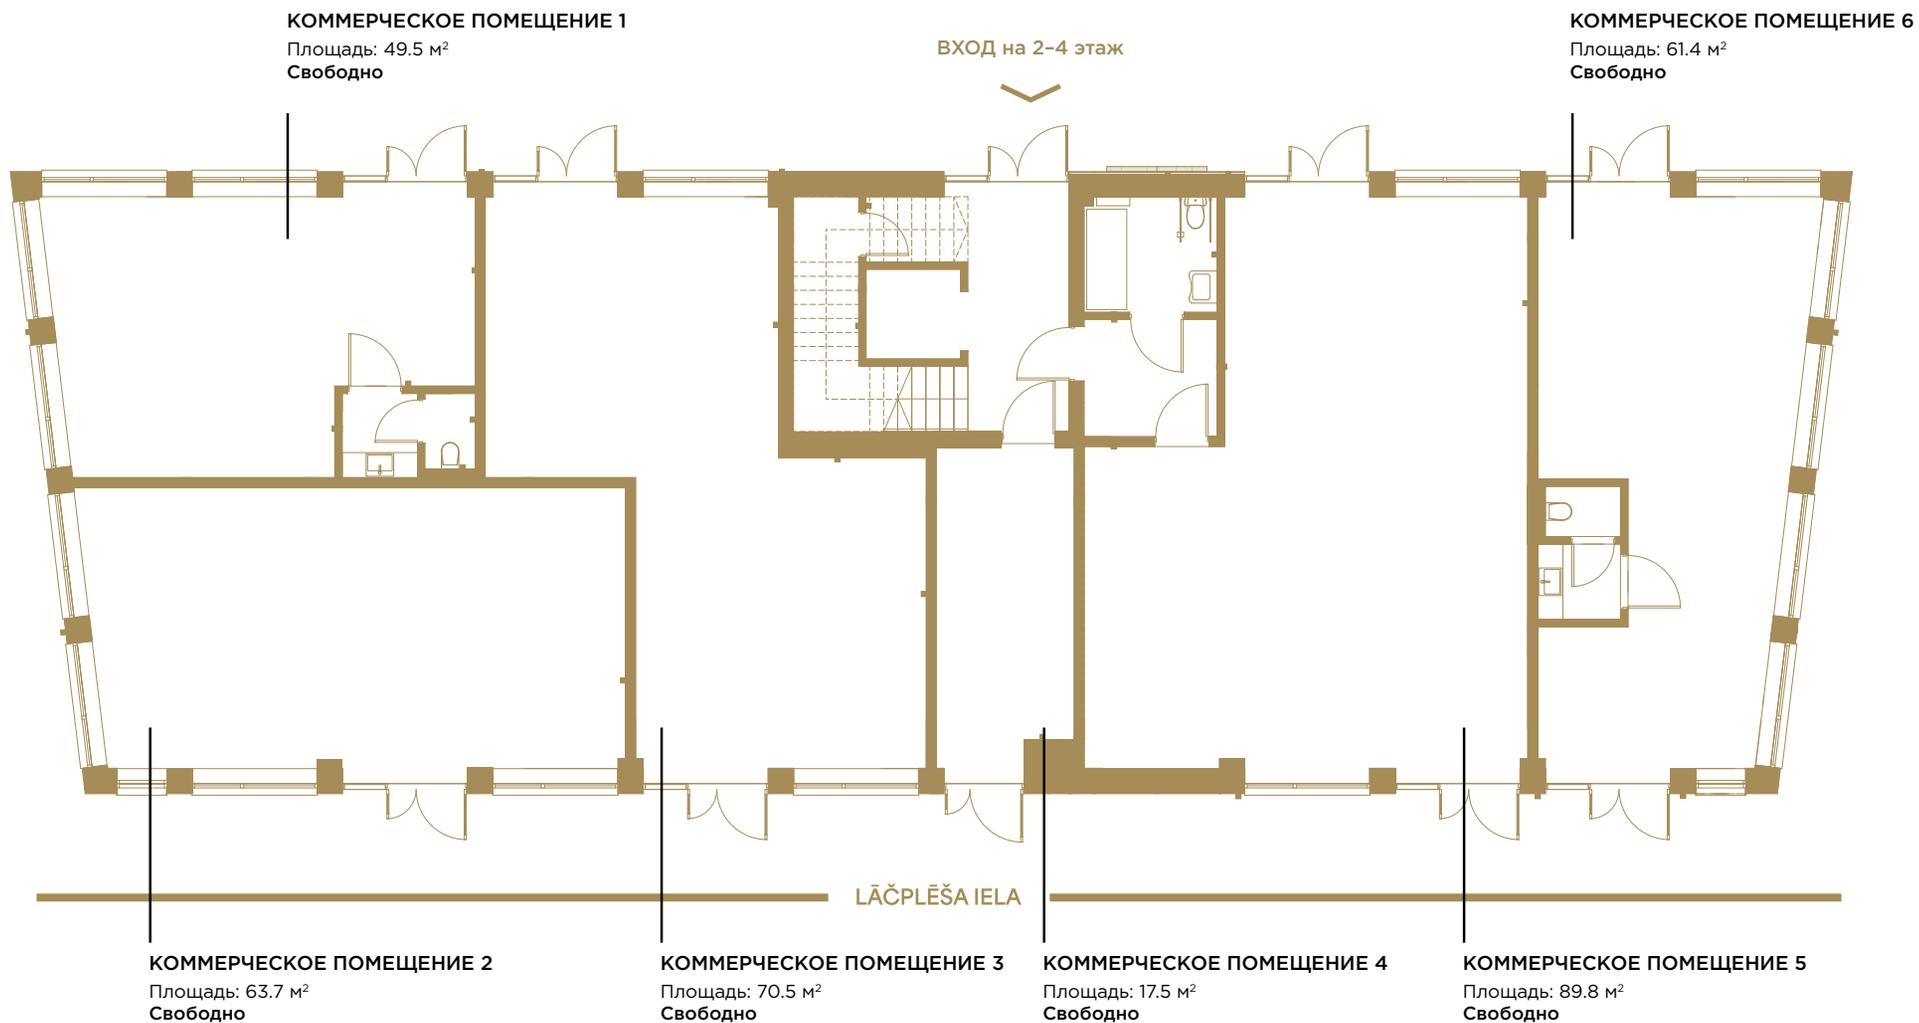


1-й ЭТАЖ

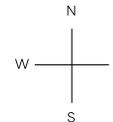

*Площадь коммерческих помещений может быть спроектирована в соответствии с потребностями арендатора.

referra


Lāčplēša
iela 76 plaza

lacplesaplaza.lv

Jevgenija Kiseļova
+371 2030 7771
jevgenija.kiselova@colliers.lv

Colliers

2-й ЭТАЖ

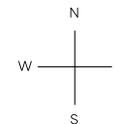


КОММЕРЧЕСКОЕ ПОМЕЩЕНИЕ 7

Площадь 197.7 м²
Свободно

КОММЕРЧЕСКОЕ ПОМЕЩЕНИЕ 8

Площадь: 178.3 м²
Свободно

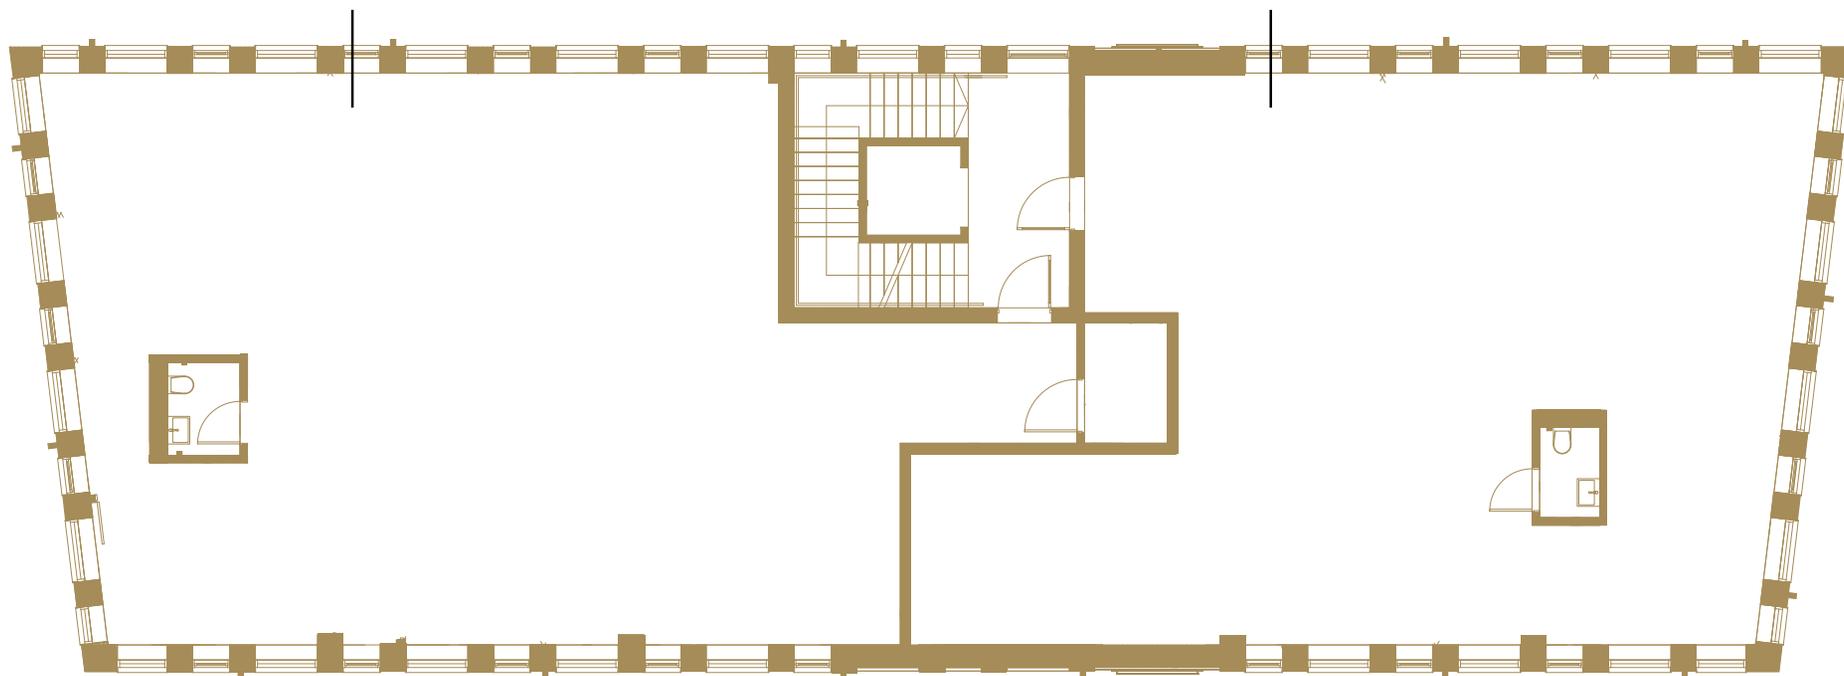

LĀČPLĒŠA IELA

*Площадь коммерческих помещений может быть спроектирована в соответствии с потребностями арендатора.

referra


Lāčplēša
iela 76 plaza

lacplesaplaza.lv

Jevgenija Kiseļova
+371 2030 7771
jevgenija.kiseleva@colliers.lv




3-й ЭТАЖ

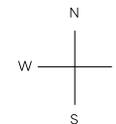

КОММЕРЧЕСКОЕ ПОМЕЩЕНИЕ 9

Площадь: 376 м²

Арендовано

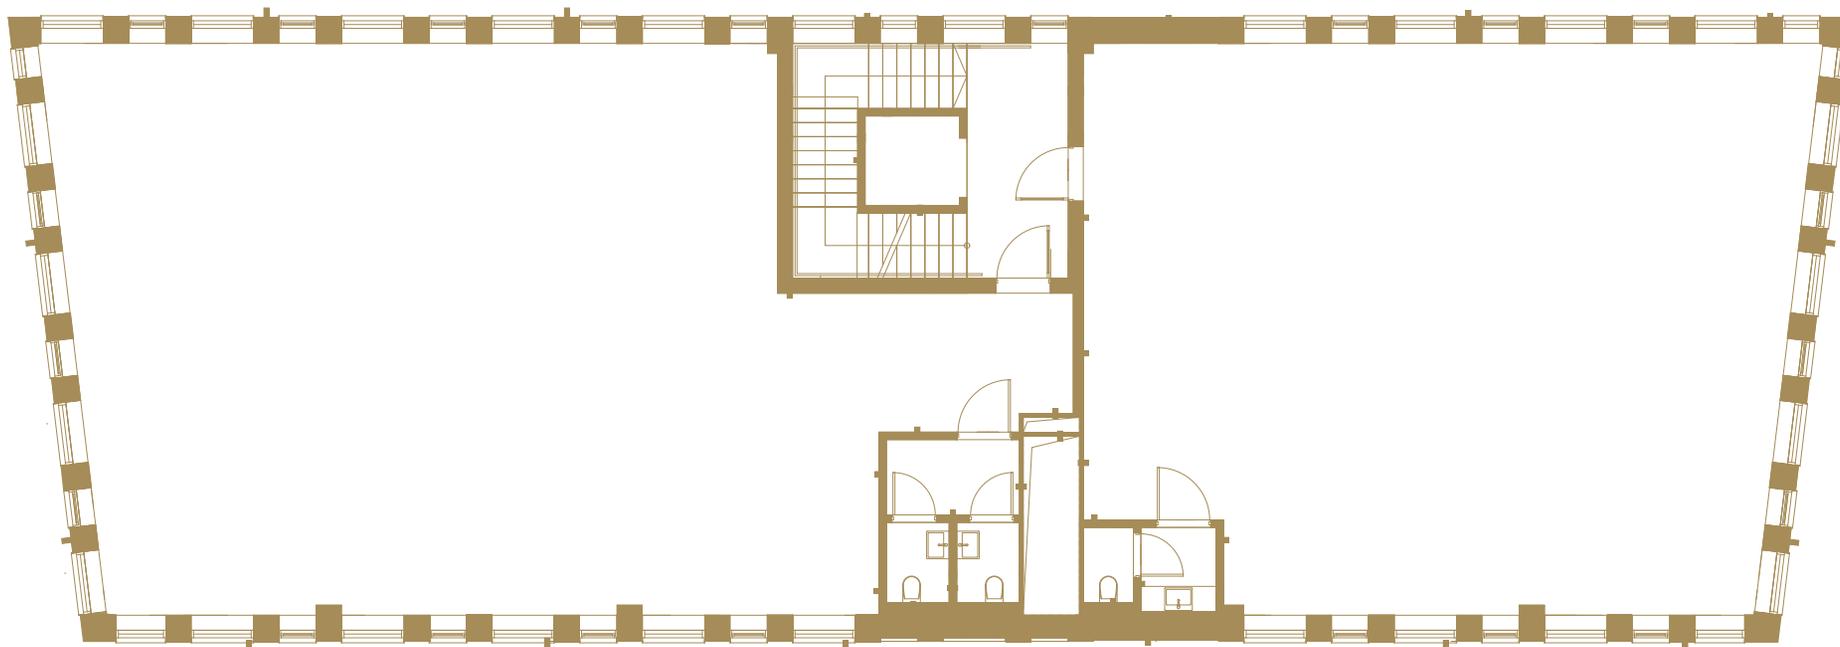

LĀČPLĒŠA IELA

*Площадь коммерческих помещений может быть спроектирована в соответствии с потребностями арендатора.

referra

Lāčplēša
iela 76 plaza

lacplesaplaza.lv

Jevgenija Kiseļova
+371 2030 7771
jevgenija.kiseleva@colliers.lv




4-й ЭТАЖ



КОММЕРЧЕСКОЕ ПОМЕЩЕНИЕ 9

Площадь: 376 м²

Арендовано

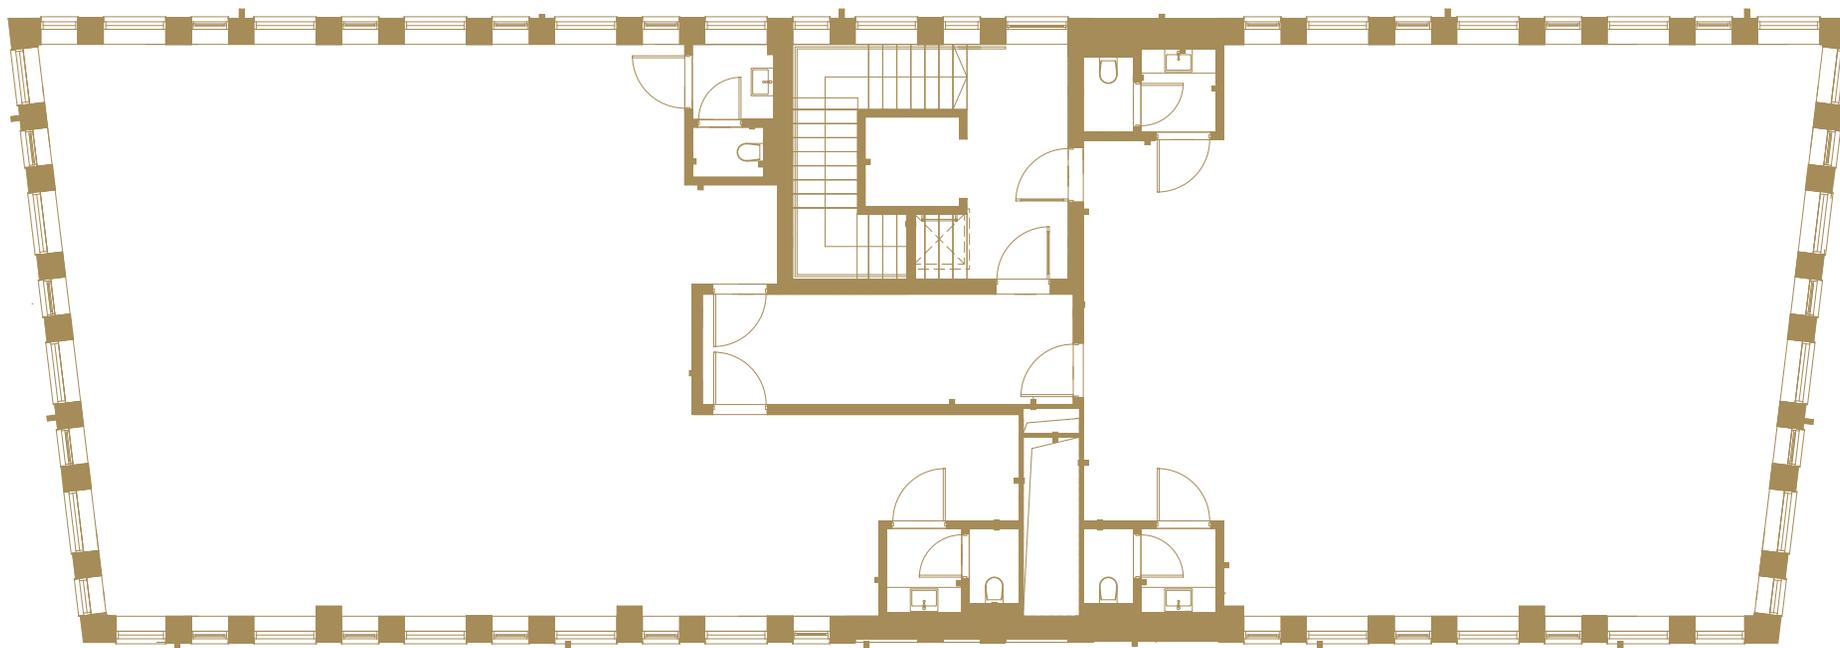

LĀČPLĒŠA IELA

*Площадь коммерческих помещений может быть спроектирована в соответствии с потребностями арендатора.

referra

Lāčplēša
iela 76 plaza

lacplesaplaza.lv

Jevgenija Kiseļova
+371 2030 7771
jevgenija.kislova@colliers.lv

