
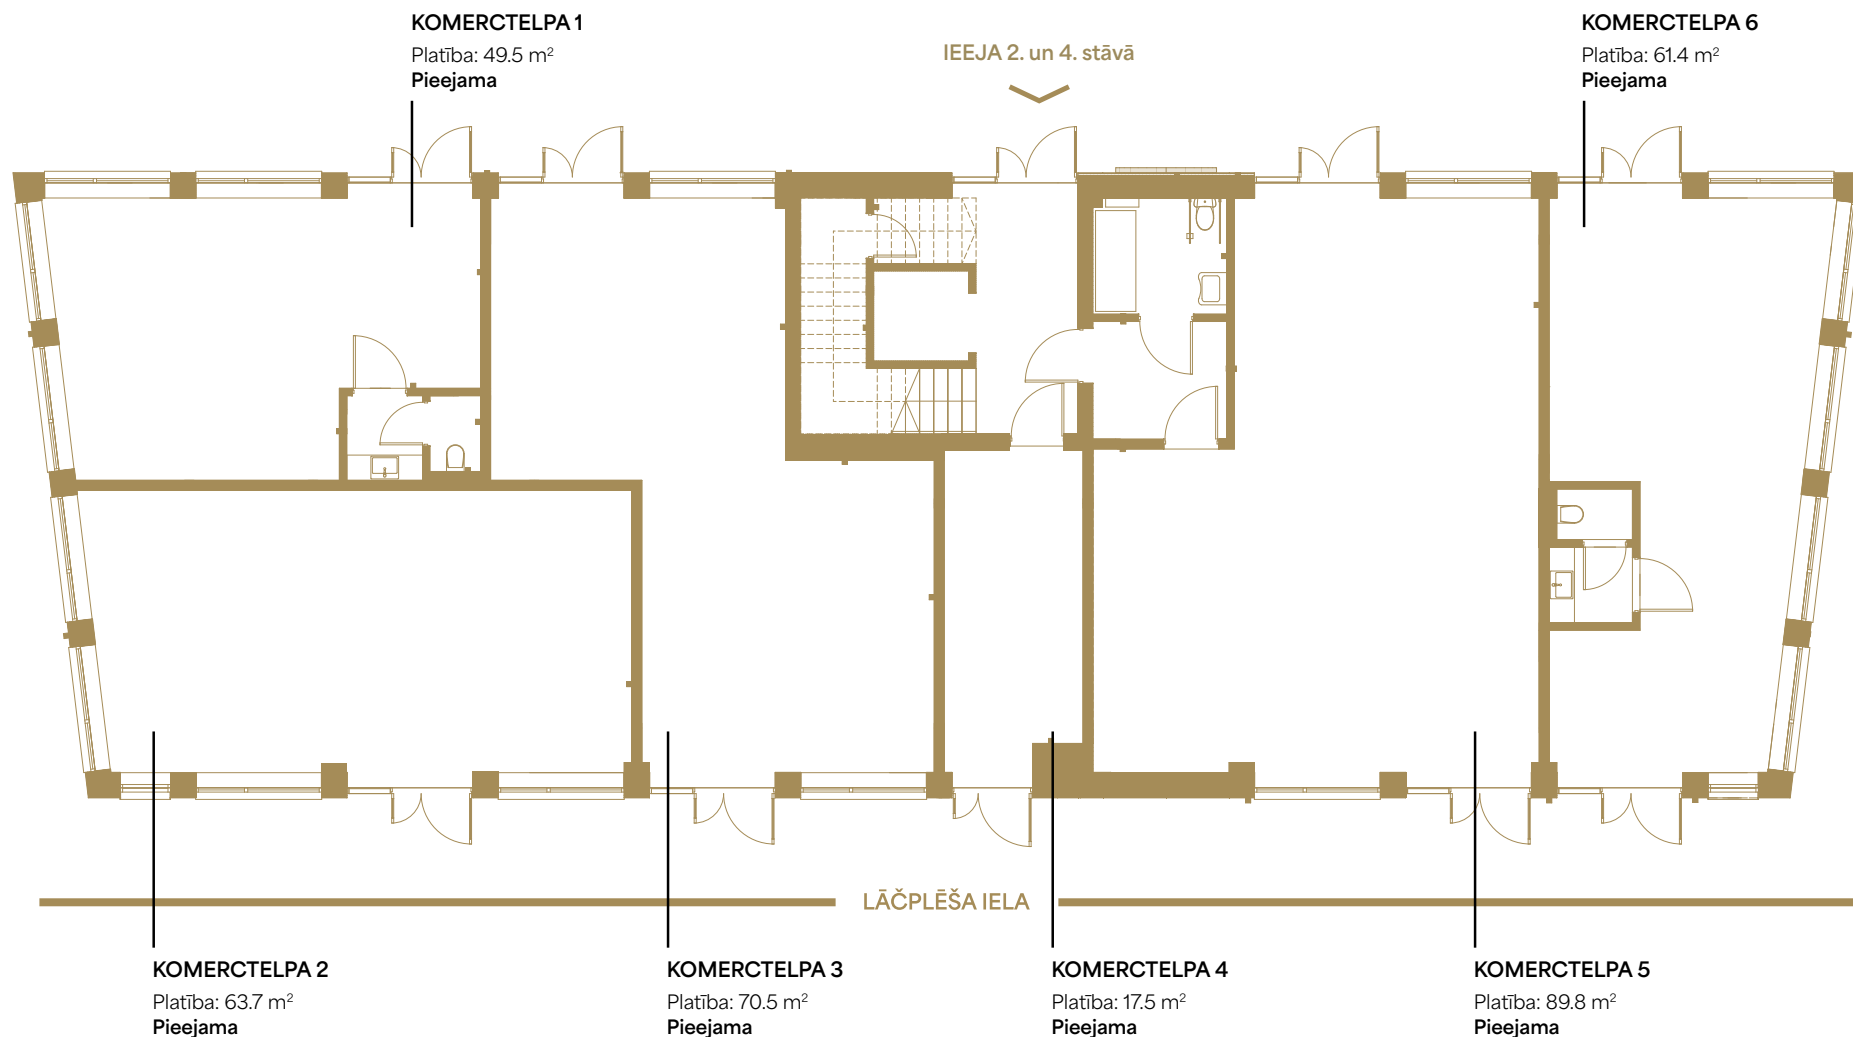


1. Stāvs

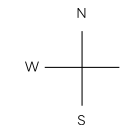

*Komerctelpu platība var tikt projektēta atbilstoši īrnieka vajadzībām.

referra


Lāčplēša
iela 76
plaza

lacplesaplaza.lv

Jevgenija Kiseļova
+371 2030 7771
jevgenija.kiseļova@colliers.lv



2. Stāvs

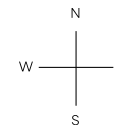

KOMERCTELPA 7
Platība: 197.7 m²
Pieejama

KOMERCTELPA 8
Platība: 178.3 m²
Pieejama



*Komerctelpu platība var tikt projektēta atbilstoši īrnieka vajadzībām.

referra


Lāčplēša
iela 76 plāza

lacplesaplaza.lv

Jevgenija Kiseļova
+371 2030 7771
jevgenija.kiseleva@colliers.lv




3. Stāvs

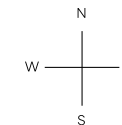

KOMERCTELPA 9

Platība: 376 m²

Izīrēta

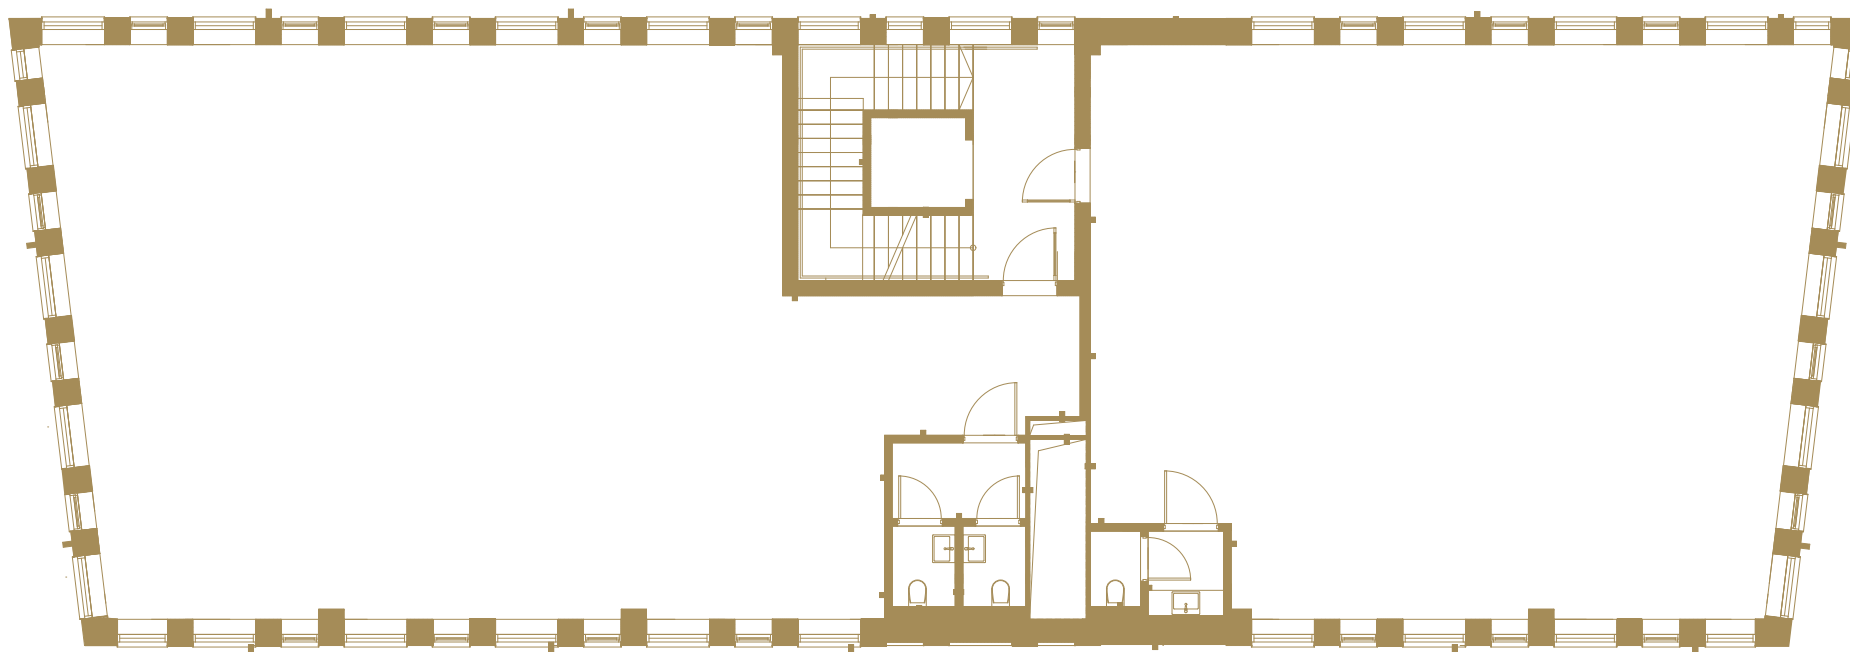

LĀČPLĒŠA IEĻA

*Komerctelpu platība var tikt projektēta atbilstoši īrnieka vajadzībām.

referra


Lāčplēša
iela 76 plāza

lacplesaplaza.lv

Jevgenija Kiseļova
+371 2030 7771
jevgenija.kiseleva@colliers.lv




4. Stāvs

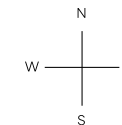

KOMERCTELPA 9

Platība: 376 m²

Izīrēta

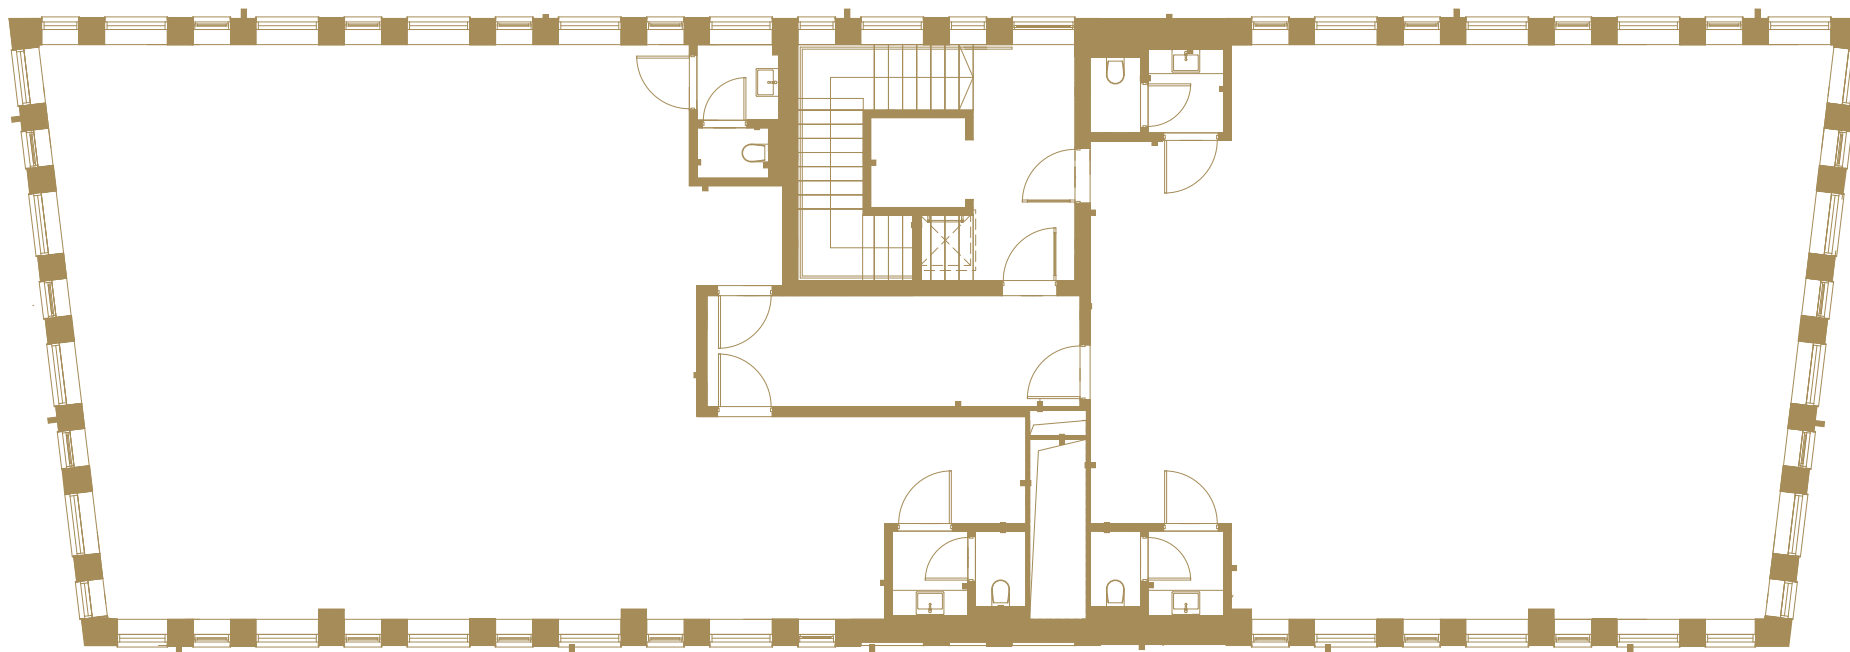

LĀČPLĒŠA IEĻA

*Komerctelpu platība var tikt projektēta atbilstoši īrnieka vajadzībām.

referra

Lāčplēša
iela 76 plāza

lacplesaplaza.lv

Jevgenija Kiseļova
+371 2030 7771
jevgenija.kiseleva@colliers.lv

