
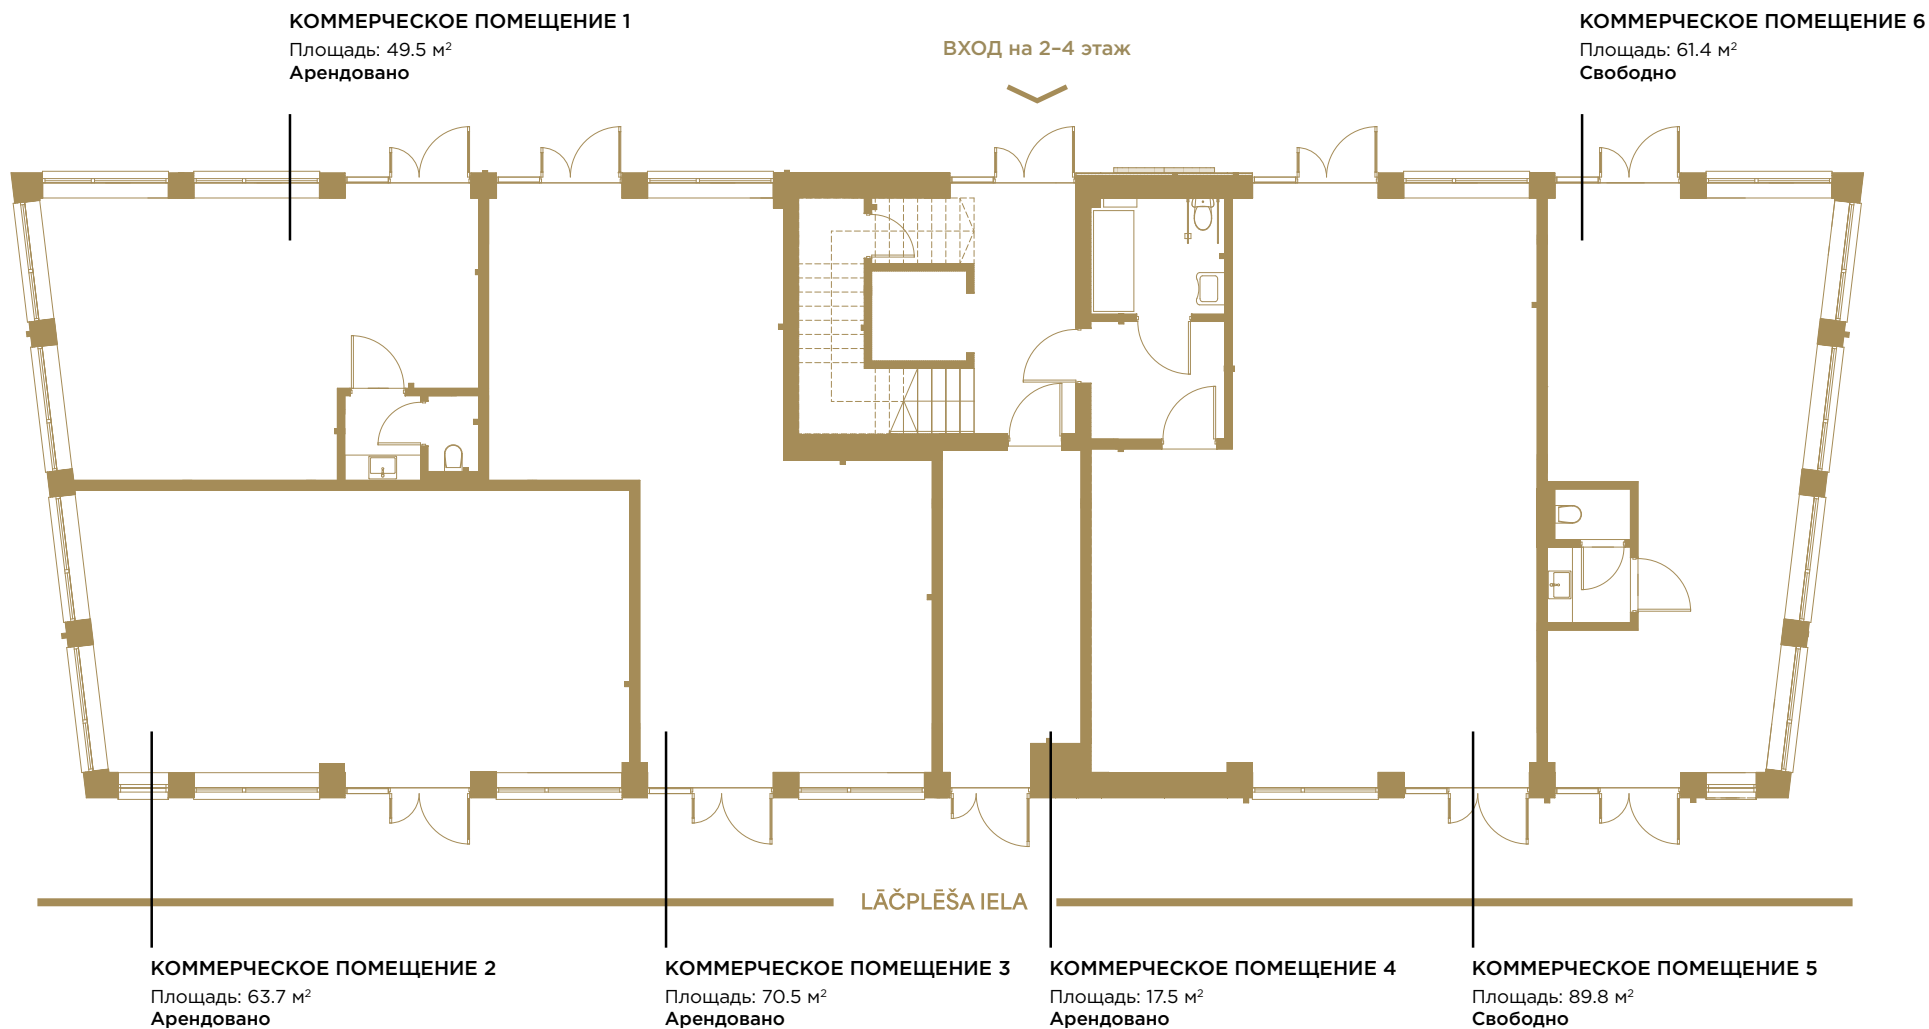


1-й ЭТАЖ

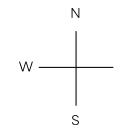

*Площадь коммерческих помещений может быть спроектирована в соответствии с потребностями арендатора.

referra


Lāčplēša
plaza
iela 76

lacplesaplaza.lv

Jevgenija Kiseļova
+371 2030 7771
jevgenija.kiselova@colliers.lv




2-й ЭТАЖ

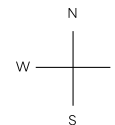

КОММЕРЧЕСКОЕ ПОМЕЩЕНИЕ 7
Площадь 197.7 м²
Свободно

КОММЕРЧЕСКОЕ ПОМЕЩЕНИЕ 8
Площадь: 178.3 м²
Свободно

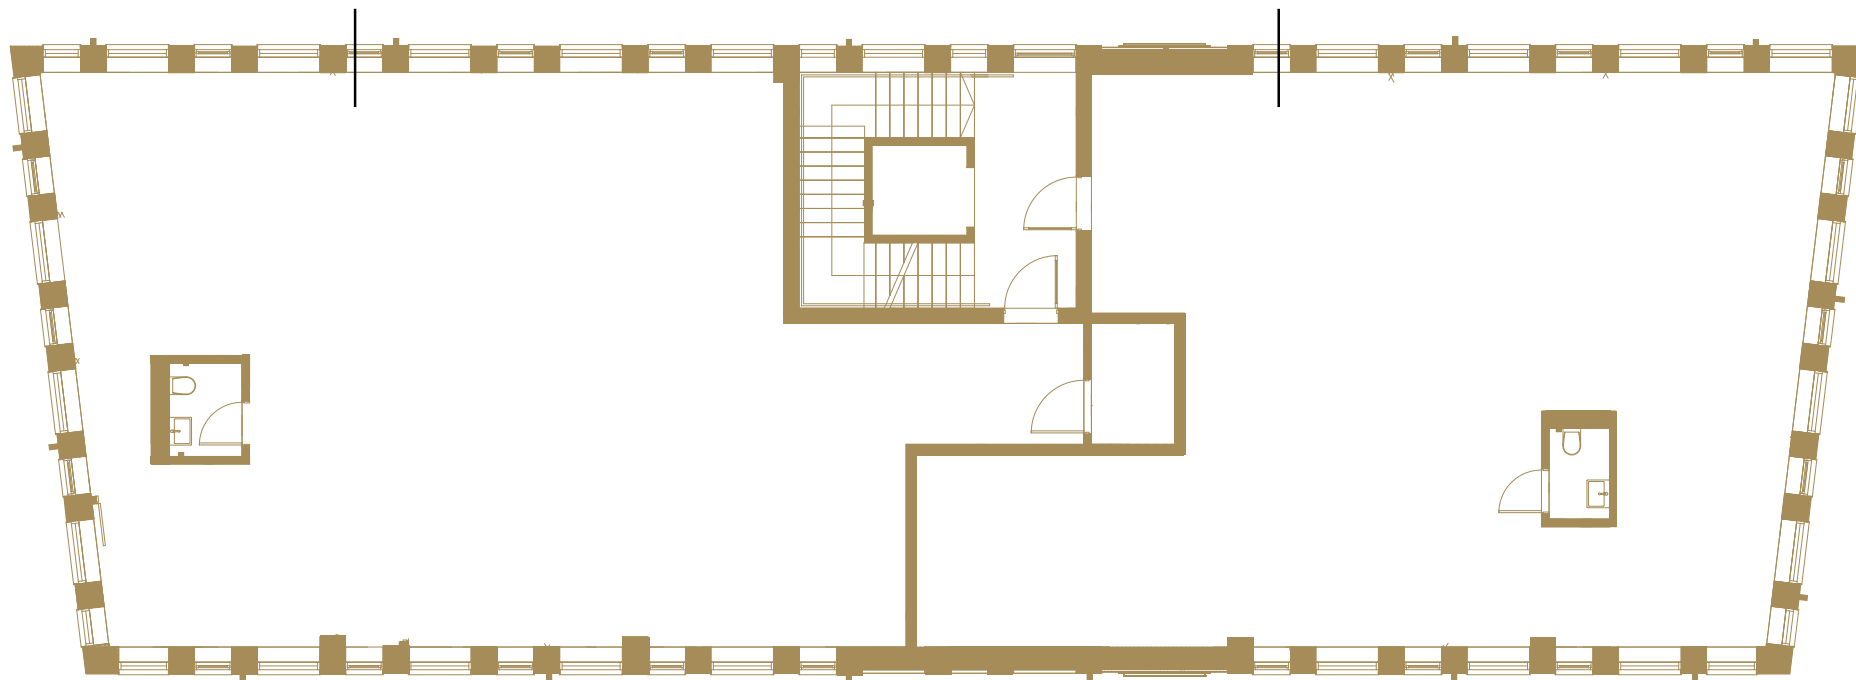

LĀČPLĒŠA IELA

*Площадь коммерческих помещений может быть спроектирована в соответствии с потребностями арендатора.

reterra


Lāčplēša
plaza
iela 76

lacplesaplaza.lv

Jevgenija Kiselova
+371 2030 7771
jevgenija.kislova@colliers.lv




3-й ЭТАЖ

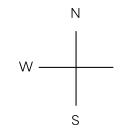

КОММЕРЧЕСКОЕ ПОМЕЩЕНИЕ 9

Площадь: 376 м²

Арендовано

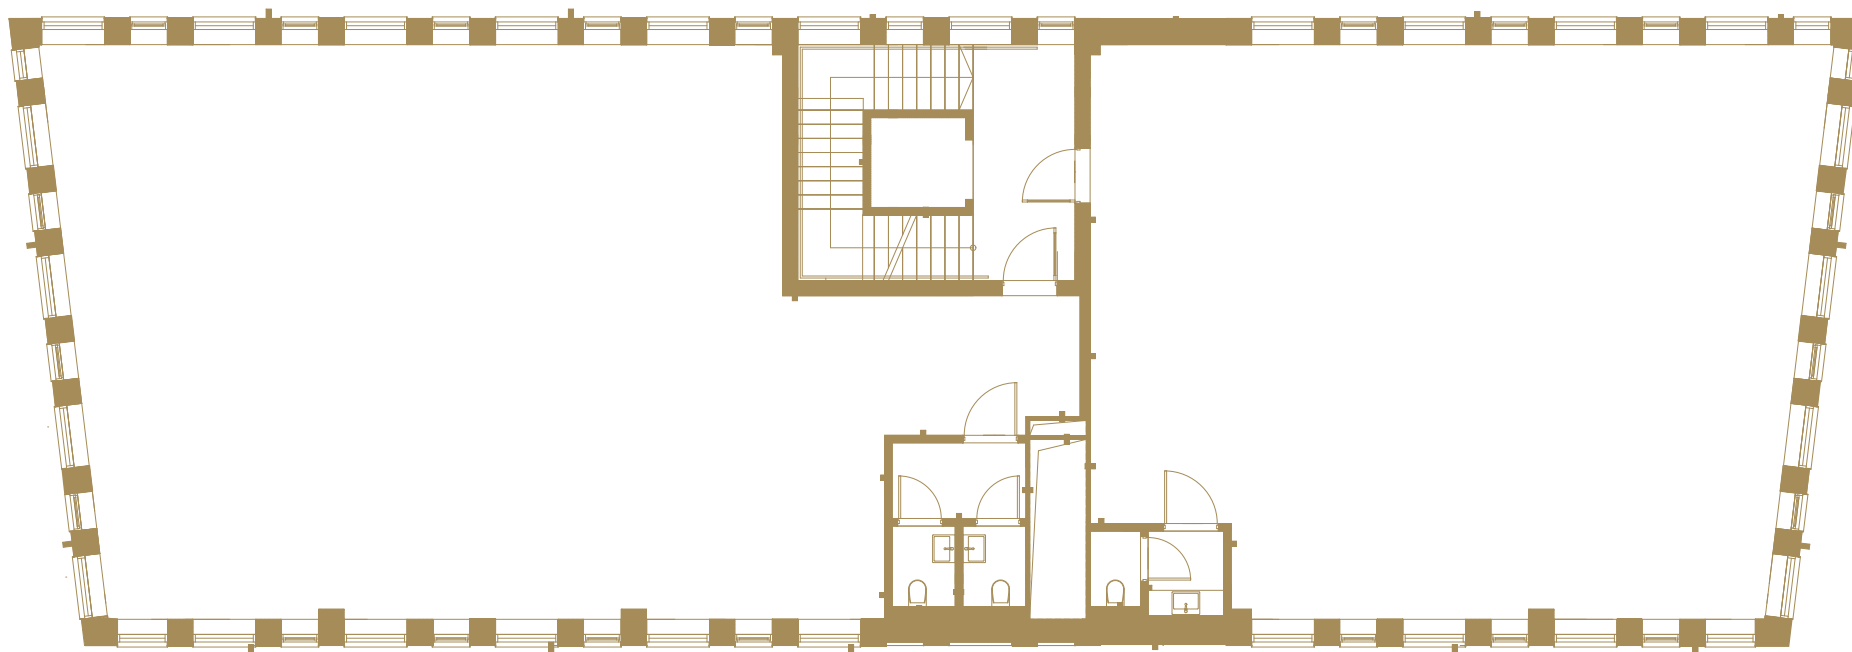

LĀČPLĒŠA IELA

*Площадь коммерческих помещений может быть спроектирована в соответствии с потребностями арендатора.

reterra


Lāčplēša
iela 76 plaza

lacplesaplaza.lv

Jevgenija Kiseļova
+371 2030 7771
jevgenija.kiselova@colliers.lv




4-й ЭТАЖ

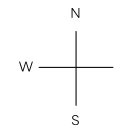

КОММЕРЧЕСКОЕ ПОМЕЩЕНИЕ 9

Площадь: 376 м²

Арендовано

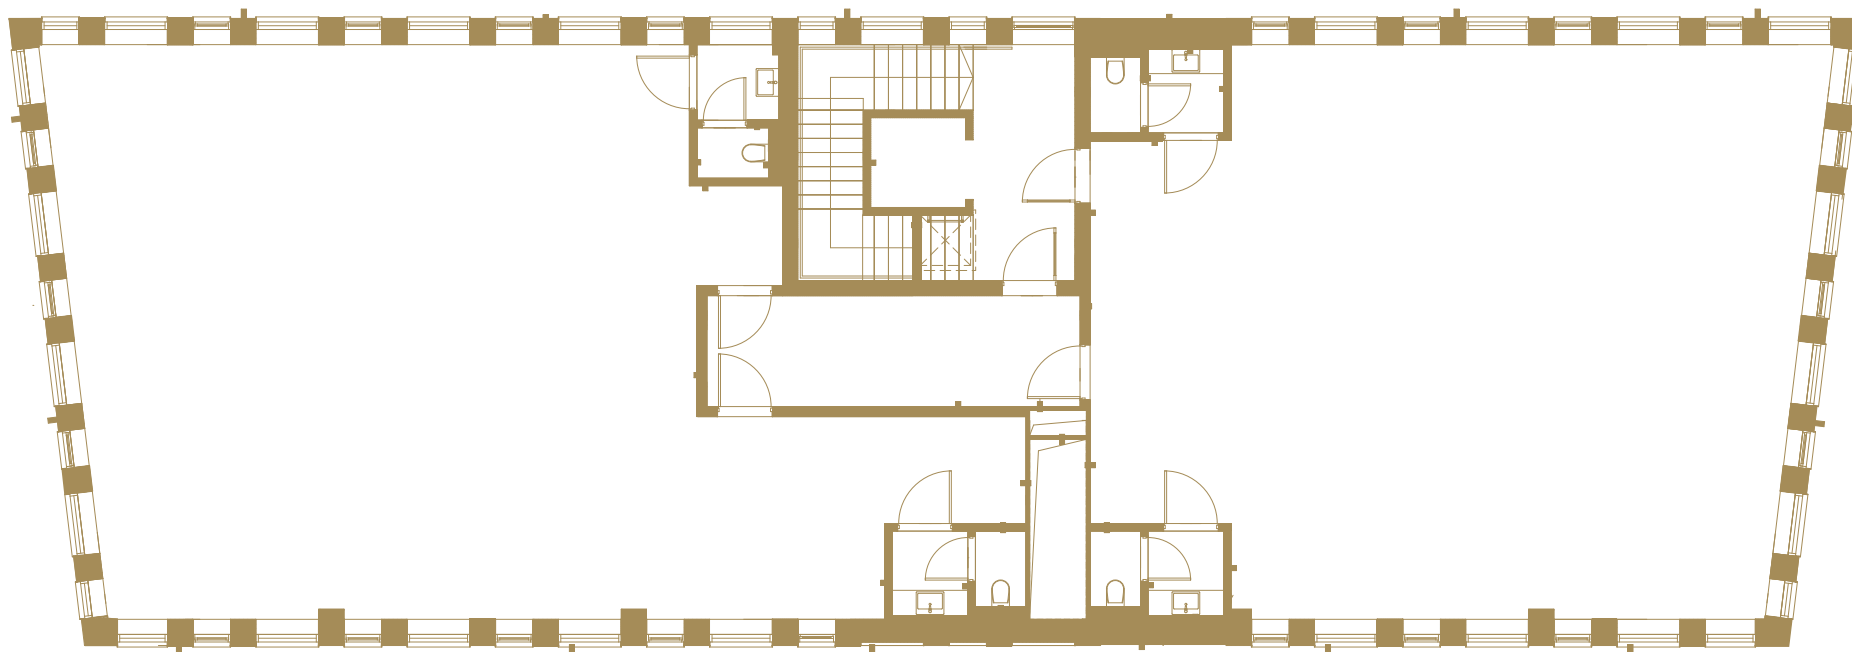

LĀČPLĒŠA IELA

*Площадь коммерческих помещений может быть спроектирована в соответствии с потребностями арендатора.

reterra

Lāčplēša
iela 76 plaza

lacplesaplaza.lv

Jevgenija Kiseļova
+371 2030 7771
jevgenija.kiselova@colliers.lv

