


1. Stāvs

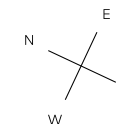

LĀČPLĒŠA IELA

KOMERCTELPA 1

Platība: 226 m²


Izīrēta

IEEJA 2. un 4. stāvā

KOMERCTELPA 2

Platība: 128.5 m²

Pieejama

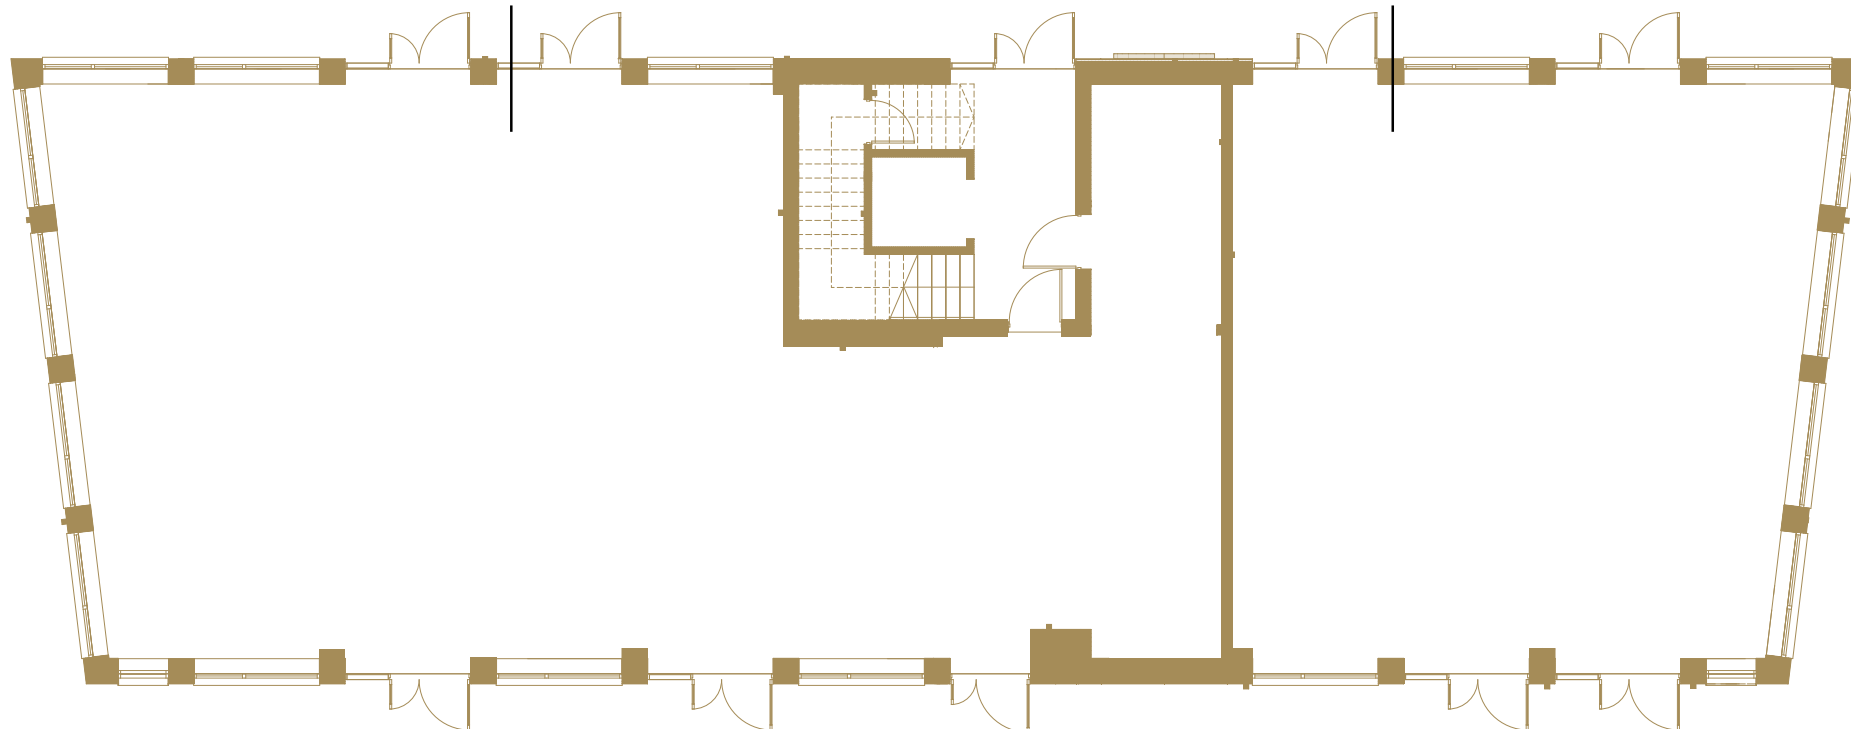

*Komerctelpu platība var tikt projektēta atbilstoši īrnieka vajadzībām.

referra


Lāčplēša
plaza
iela 76

lacplesaplaza.lv

Jevgenija Kiseļova
+371 2030 7771
jevgenija.kiselova@colliers.lv



2. Stāvs

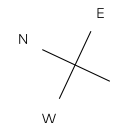

LĀČPLĒŠA IELA

KOMERCTELPA 7


Platība: 197.7 m²

Pieejama

KOMERCTELPA 8

Platība: 178.3 m²

Pieejama

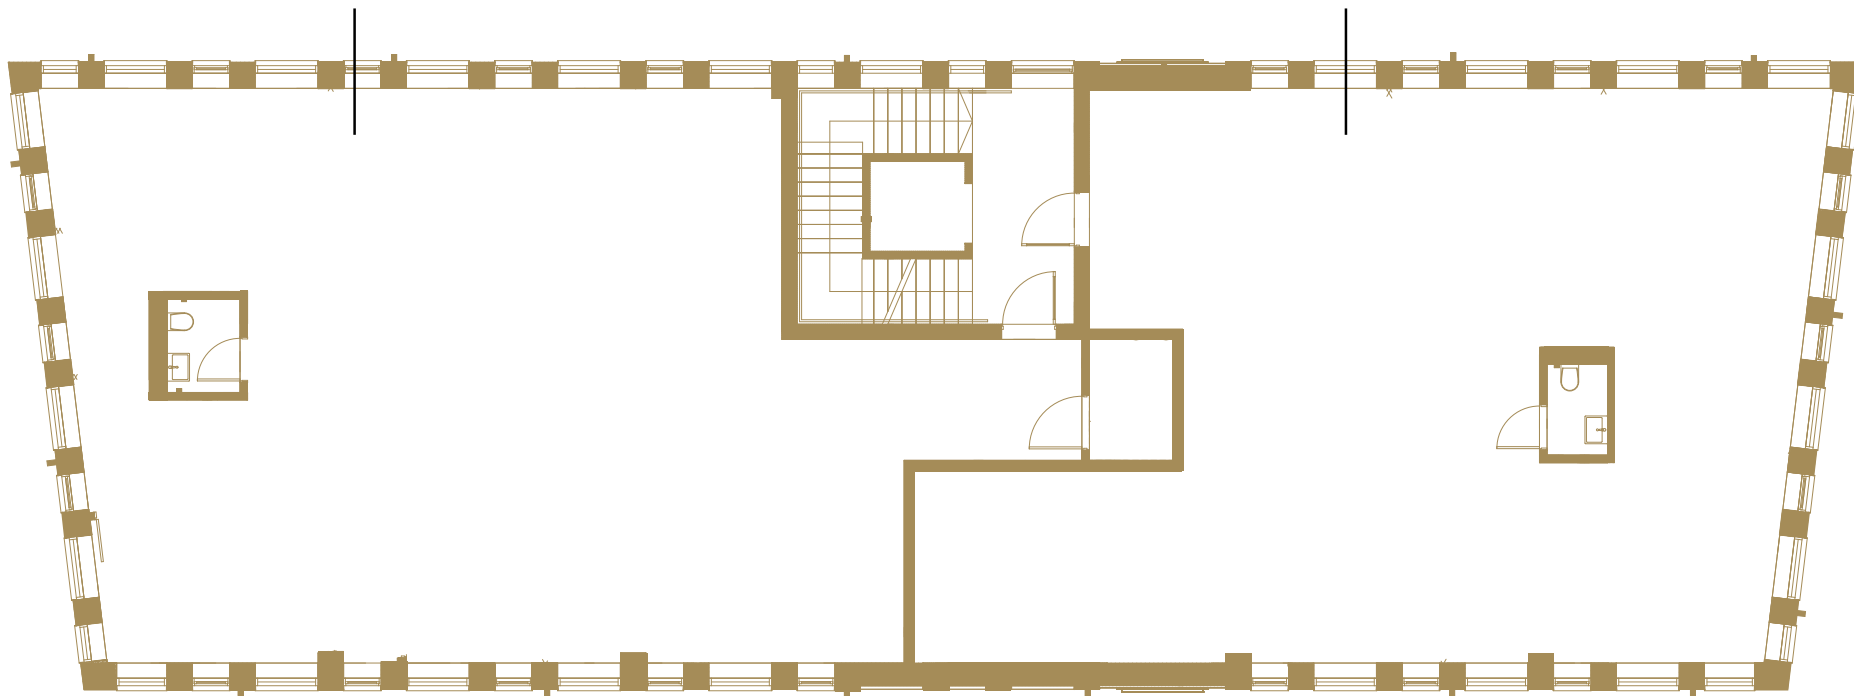

*Komerctelpu platība var tikt projektēta atbilstoši īrnieka vajadzībām.

referra


Lāčplēša
plaza
iela 76

lacplesaplaza.lv

Jevgenija Kiseļova
+371 2030 7771
jevgenija.kiselova@colliers.lv



3. Stāvs

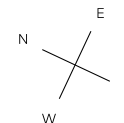


LĀČPLĒŠA IELA

KOMERCTELPA 9

Platība: 376 m²

Izīrēta

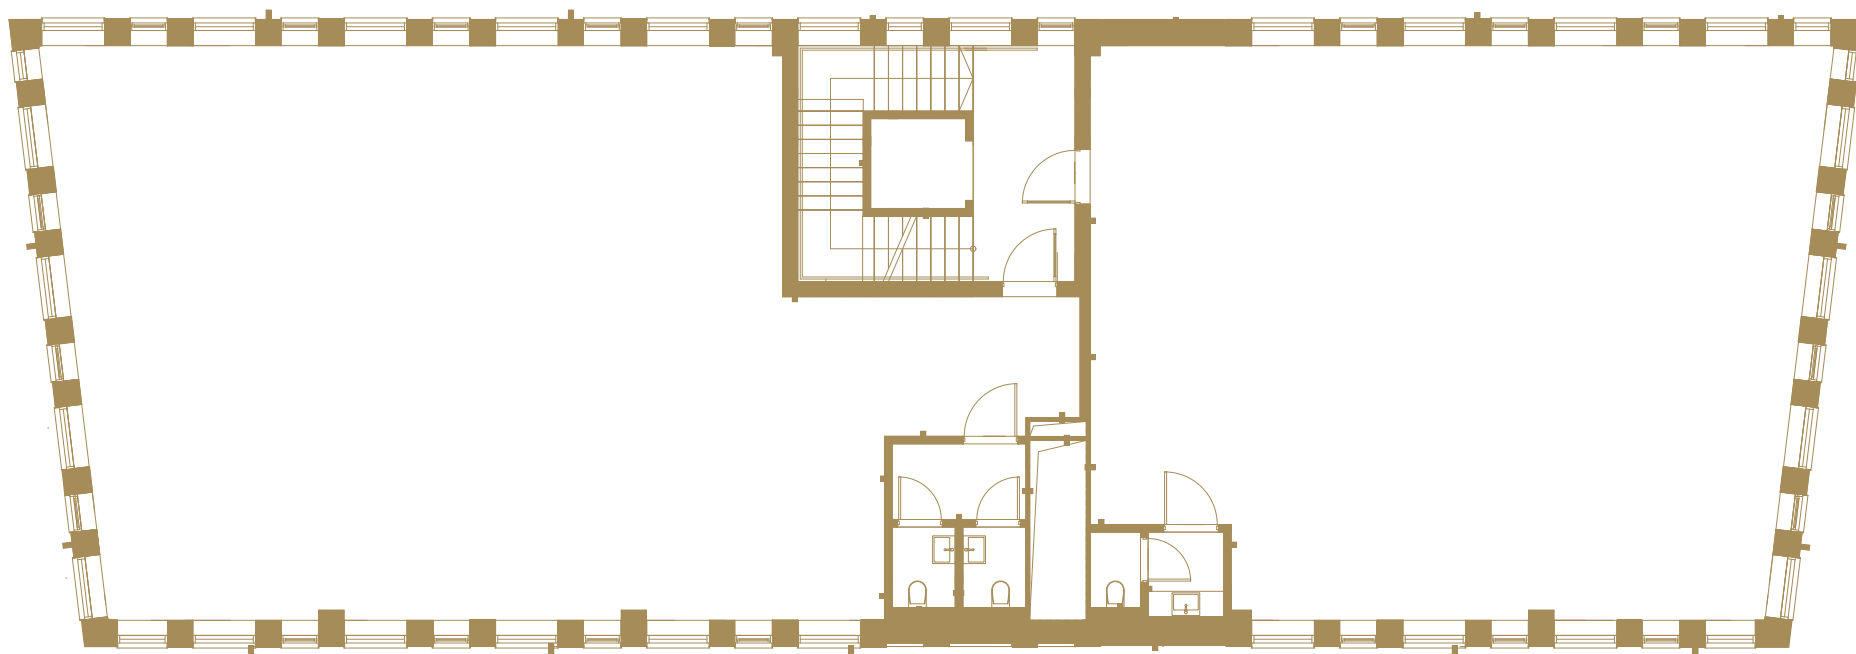

*Komerctelpu platība var tikt projektēta atbilstoši īrnieka vajadzībām.

reterra


Lāčplēša
plaza
iela 76

lacplesaplaza.lv

Jevgenija Kiseļova
+371 2030 7771
jevgenija.kislova@colliers.lv



4. Stāvs

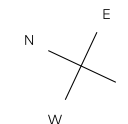


LĀČPLĒŠA IELA

KOMERCTELPA 9

Platība: 376 m²

Izīrēta

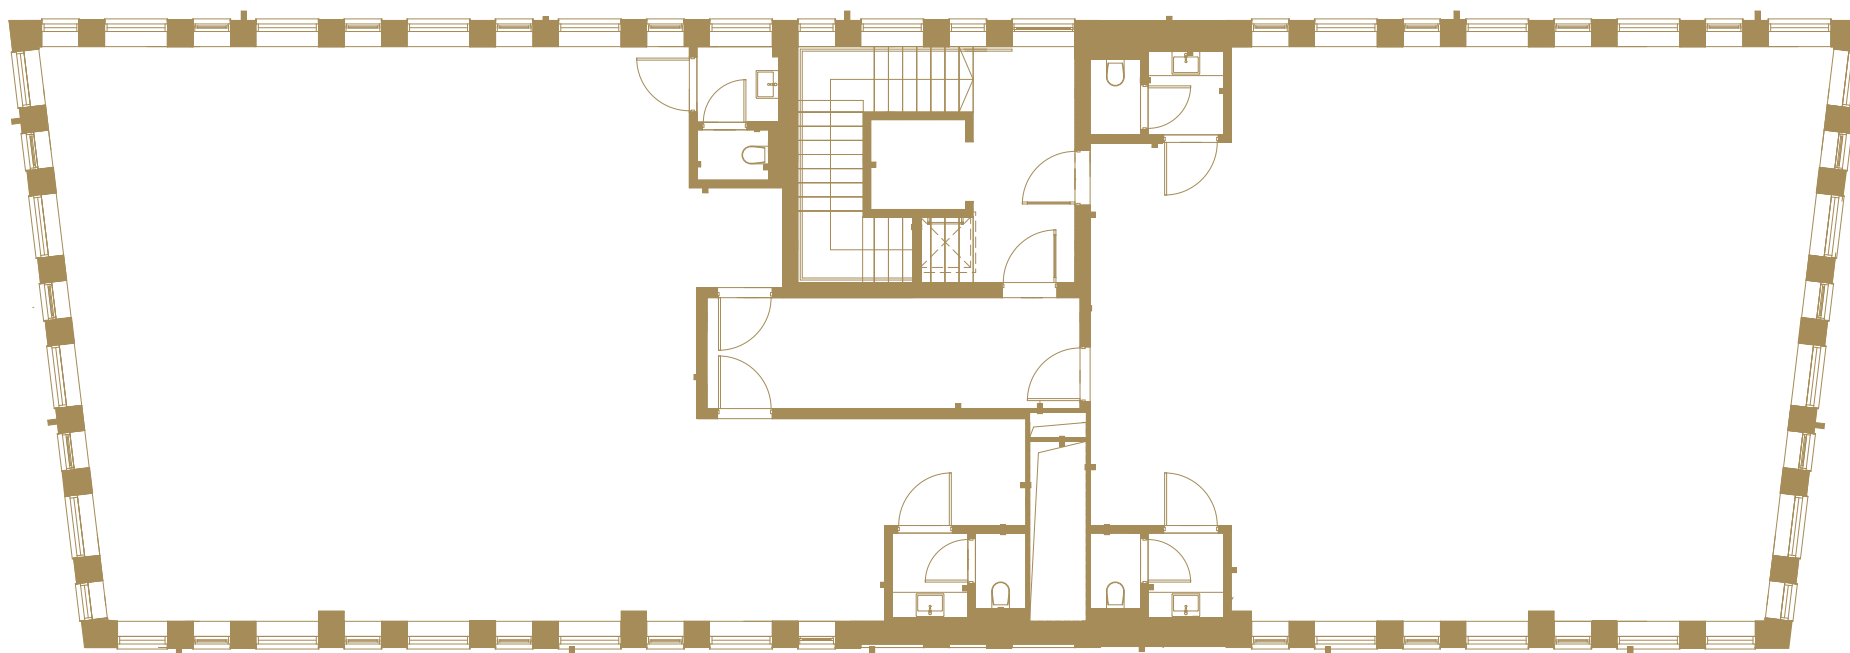

*Komerctelpu platība var tikt projektēta atbilstoši īrnieka vajadzībām.

referra

Lāčplēša
plaza
iela 76

lacplesaplaza.lv

Jevgenija Kiseļova
+371 2030 7771
jevgenija.kiselova@colliers.lv

